


*Dimensiones de hueco
y armario de contador según documento
"Cuadro emplazamiento de contadores".

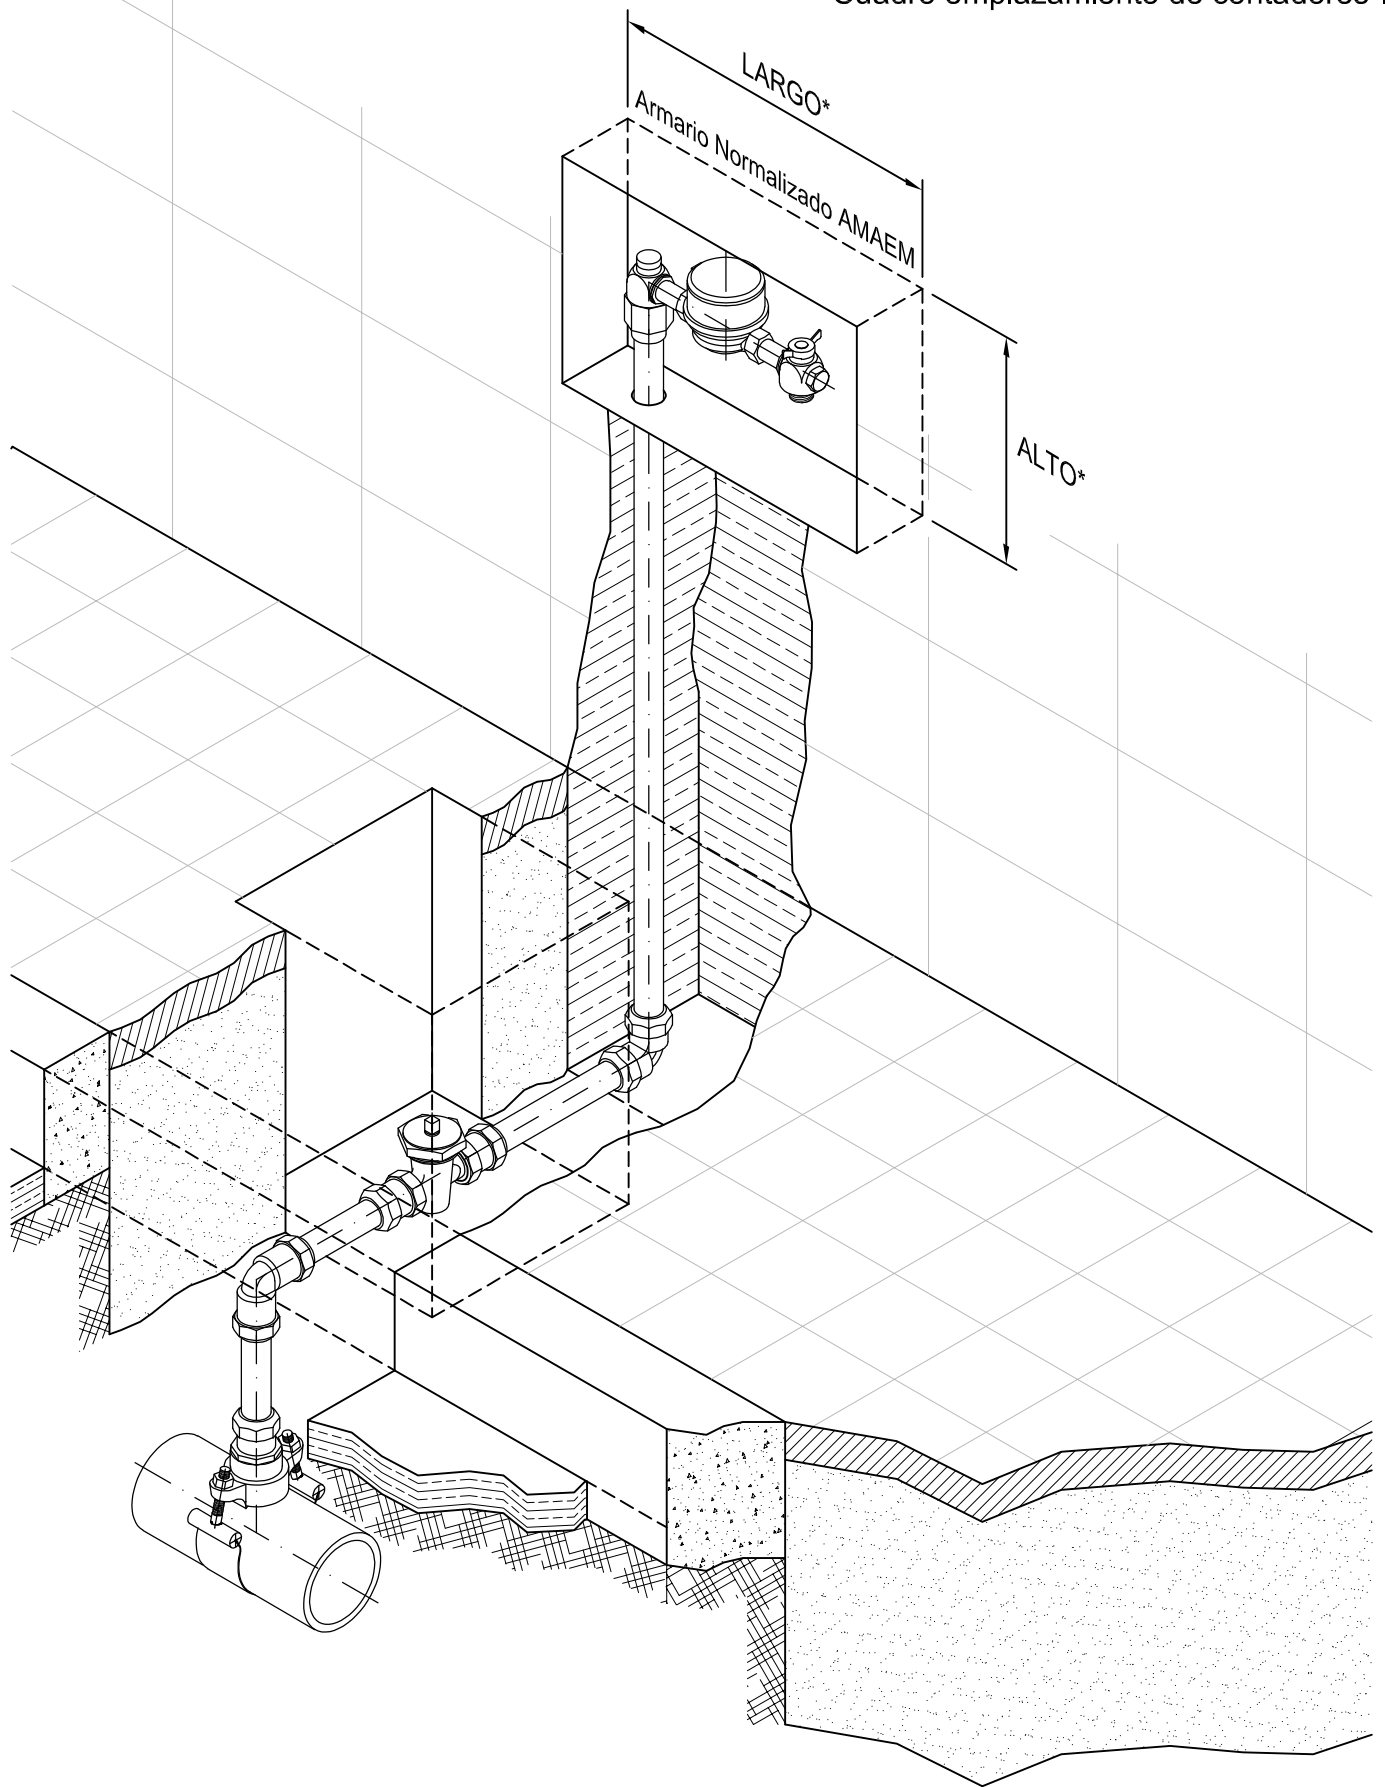

ACOMETIDA DE 25 mm TOMANDO DE LA RED EXISTENTE,
CON EMPLAZAMIENTO DE CONTADORES DE 13 mm Y 20 mm
EN LA VALLA O FACHADA.