


Dimensiones Sin Escala



EMPLAZAMIENTO CONTRA INCENDIOS  
EN VALLA O FACHADA

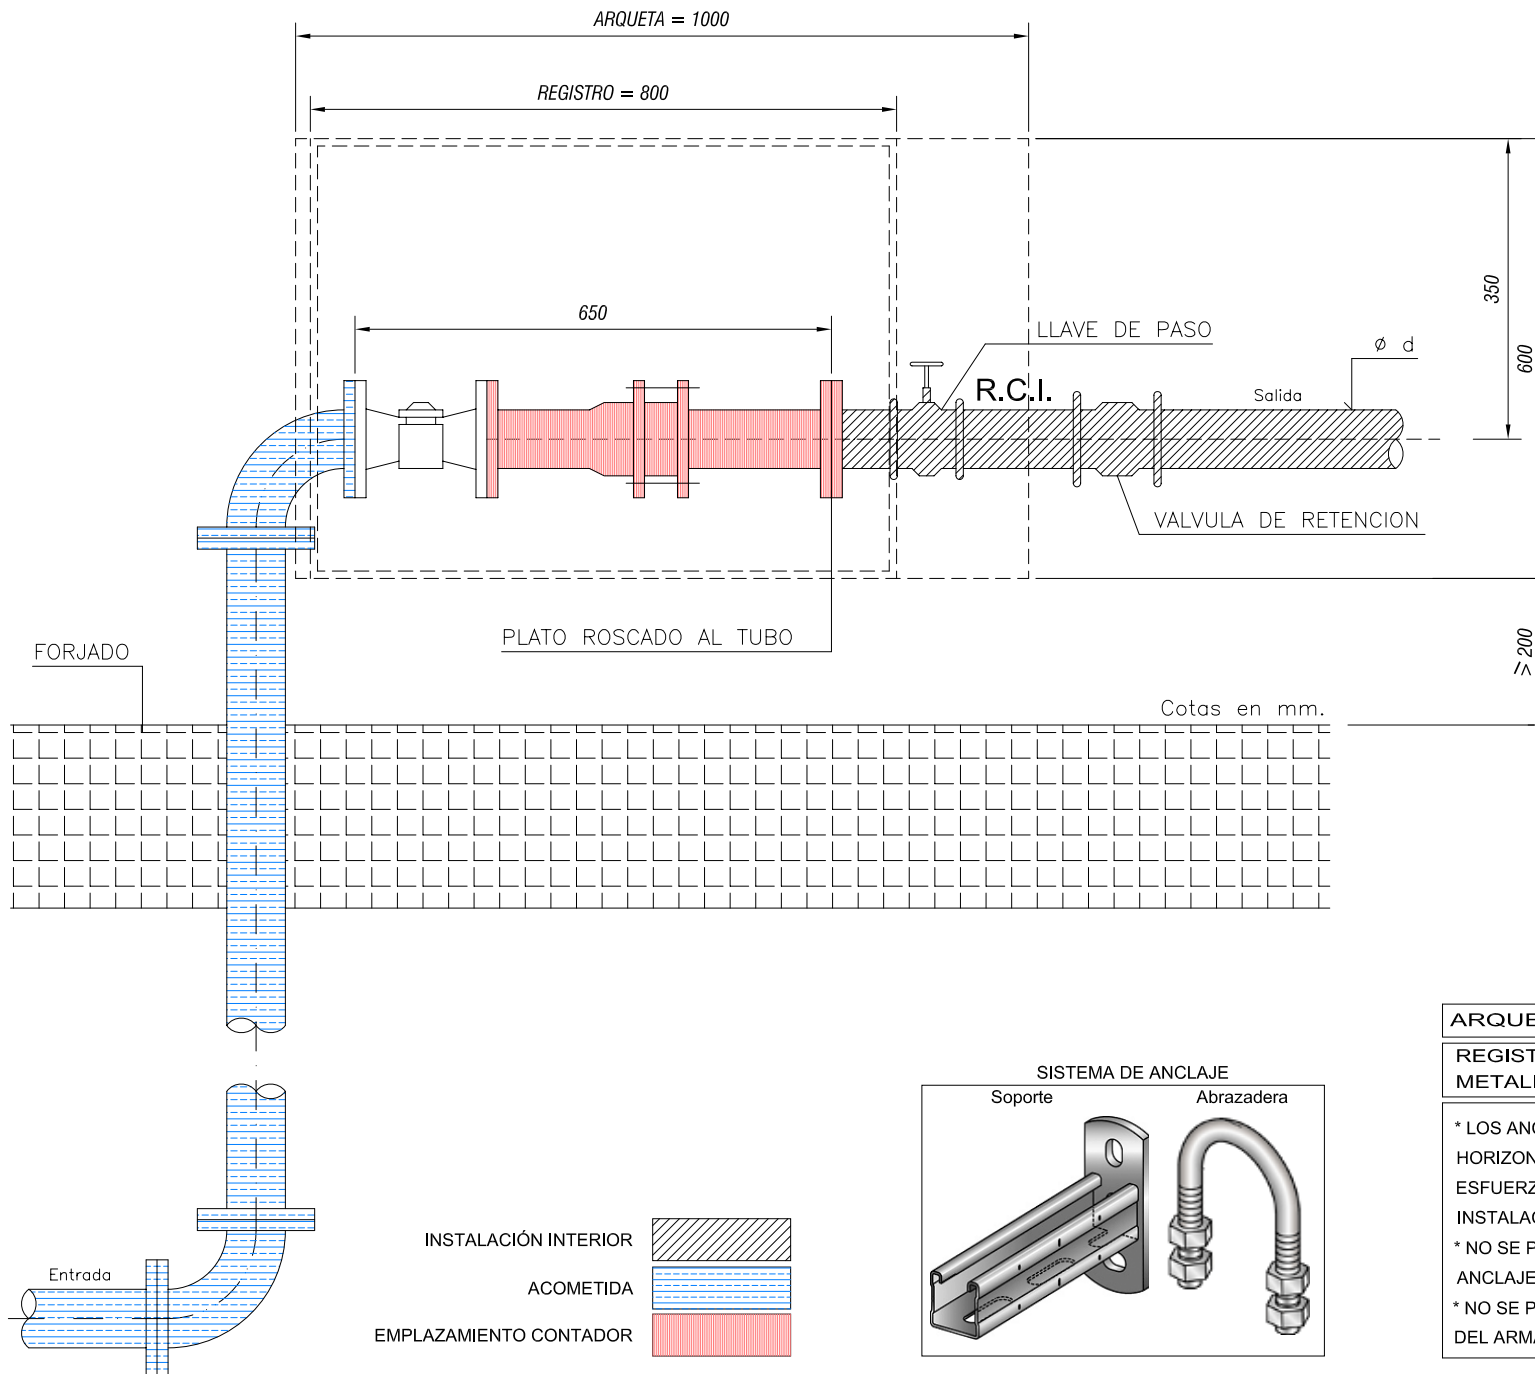

Ø CONTADOR	Ø d	Peso Aprox. Conjunto
65	2" 1/2	36 Kg
80	3"	42 Kg

ARQUETA	MEDIDAS MINIMAS 1000 x 600 x 600
REGISTRO METALICO	MARCO DE 800 x 600 LLAVE NORMALIZADA

\* LOS ANCLAJES DEBERAN SOPORTAR LOS ESFUERZOS HORIZONTALES PROPIOS DEL PASO AGUA Y LOS ESFUERZOS VERTICALES PROPIOS DEL PESO DE LA INSTALACION.

\* NO SE PERMITIRAN ABRAZADERAS SIMPLES COMO ANCLAJES.

\* NO SE PERMITIRAN TUBERIAS PLASTICAS EN EL INTERIOR DEL ARMARIO.